


WER PLÄNE HAT PLANT MIT UNS.



## FLÄCHENNUTZUNGSPLAN VG KAISERSLAUTERN - SÜD

FORTSCHREIBUNG GENEHMIGUNGSEXEMPLAR,  
STAND DEZEMBER 2013

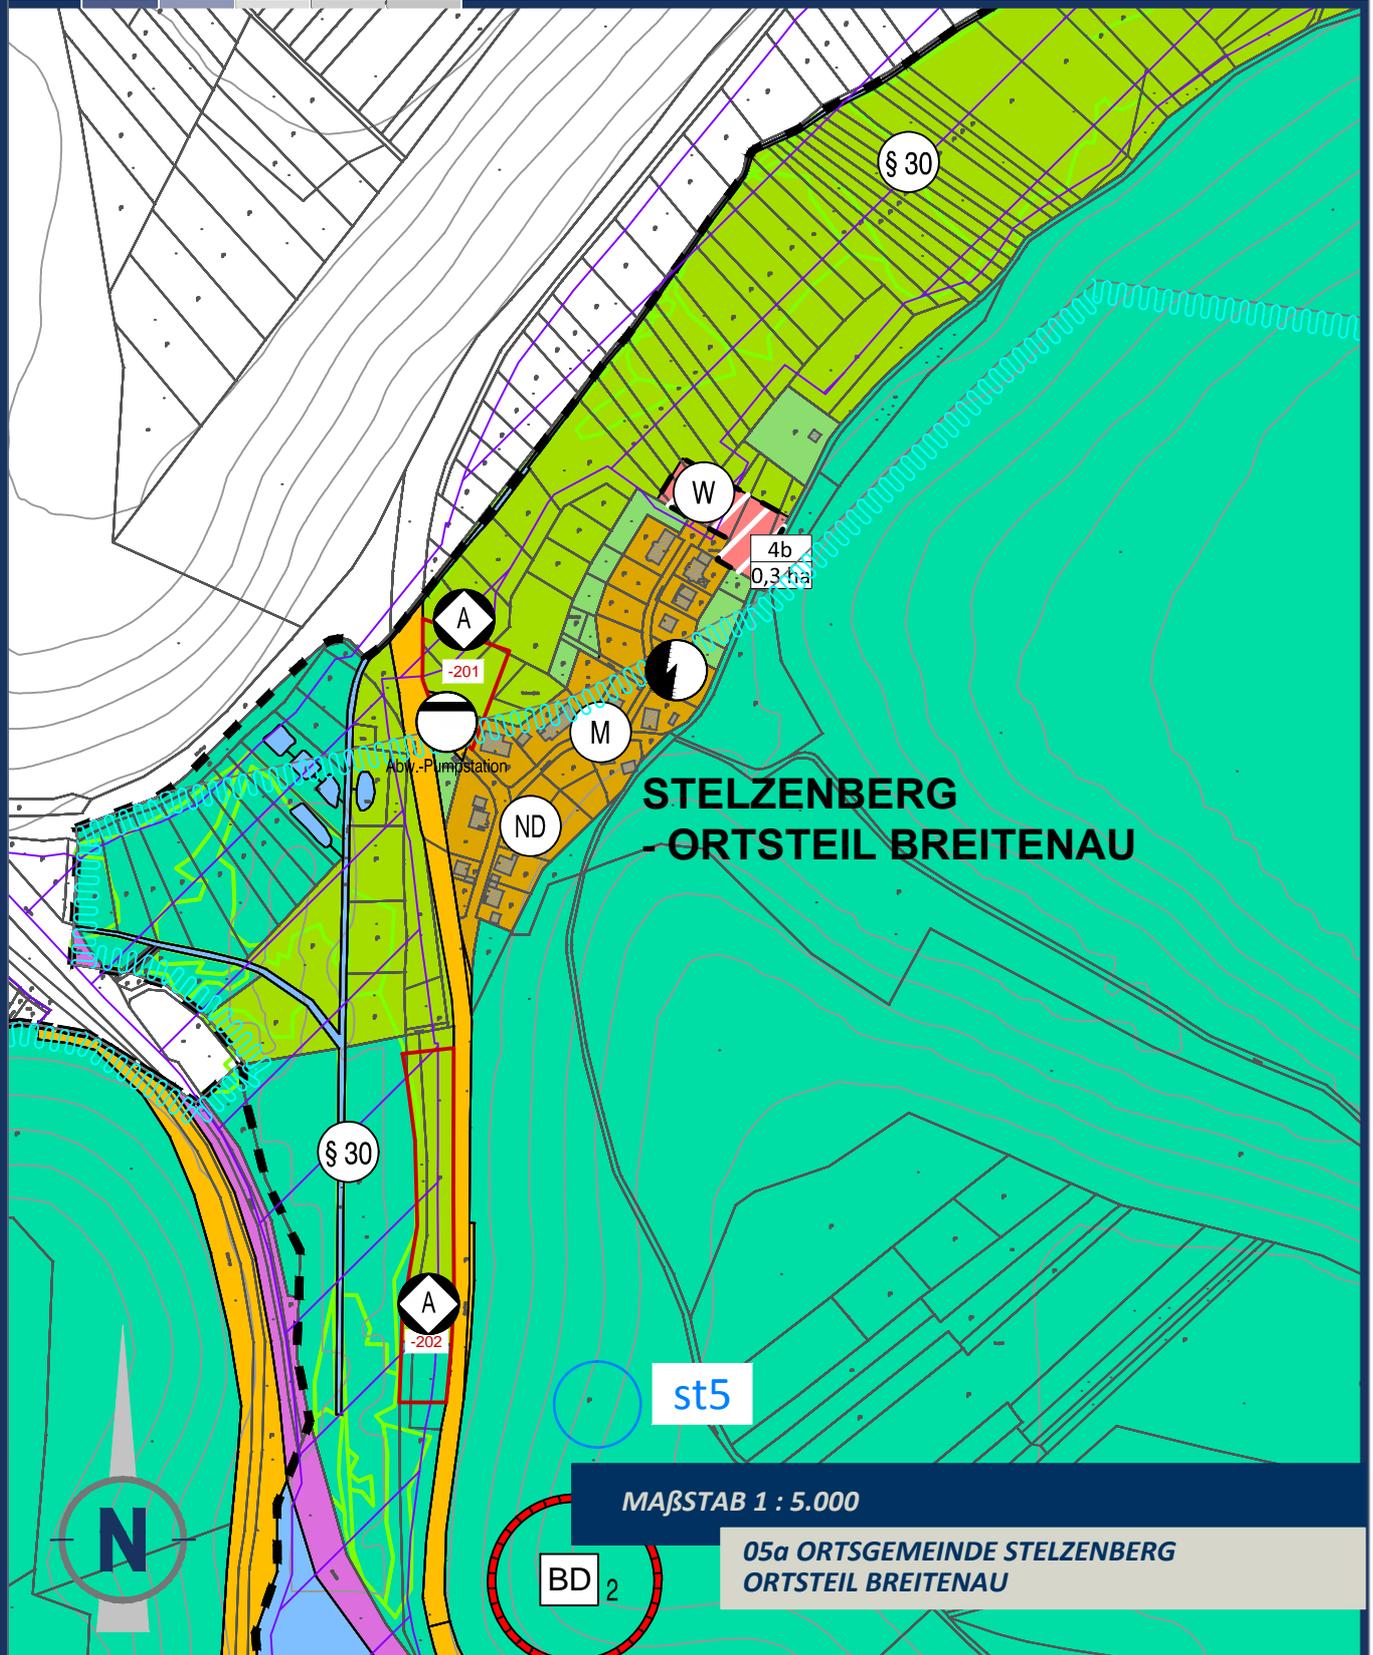

**STELZENBERG  
ORTSTEIL BREITENAU**

MAßSTAB 1 : 5.000

05a ORTSGEMEINDE STELZENBERG  
ORTSTEIL BREITENAU