


WER PLÄNE HAT PLANT MIT UNS.



FLÄCHENNUTZUNGSPLAN VG KAISERSLAUTERN - SÜD

FORTSCHREIBUNG GENEHMIGUNGSEXEMPLAR,  
STAND DEZEMBER 2013

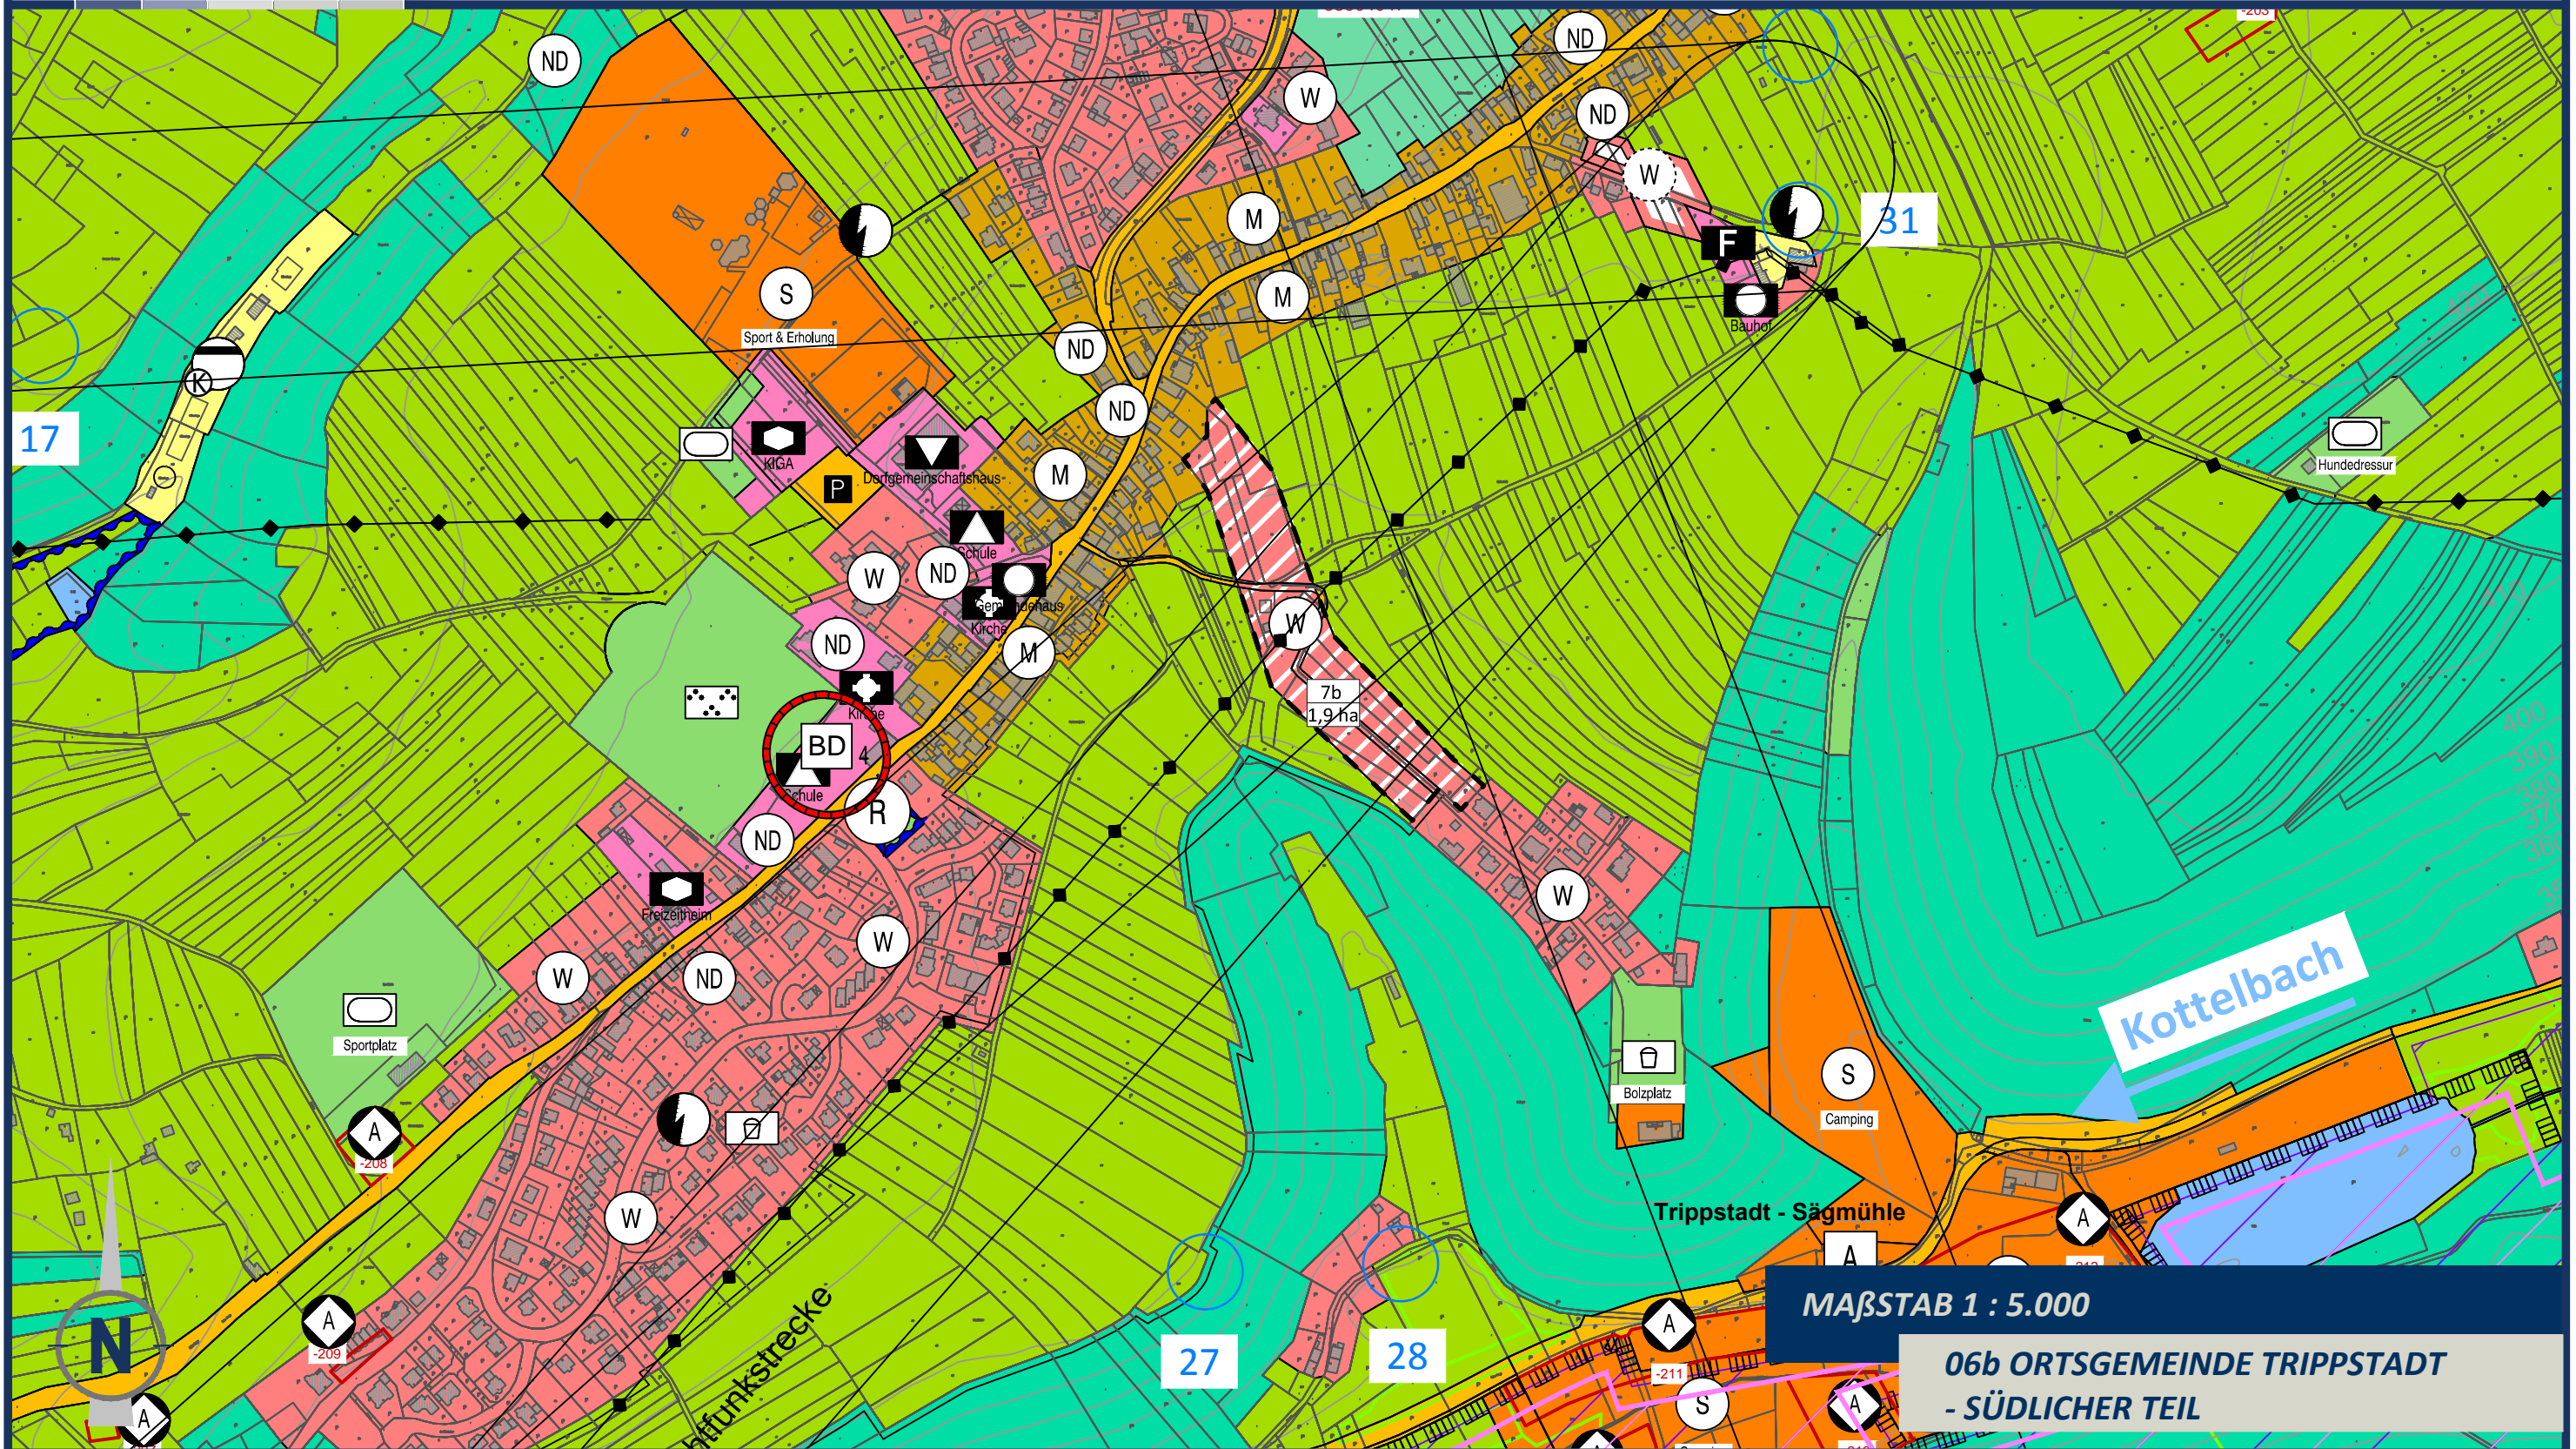

MAßSTAB 1 : 5.000

06b ORTSGEMEINDE TRIPPSTADT  
- SÜDLICHER TEIL