


WER PLÄNE HAT PLANT MIT UNS.



FLÄCHENNUTZUNGSPLAN VG KAISERSLAUTERN - SÜD

**FORTSCHREIBUNG GENEHMIGUNGSEXEMPLAR,
STAND DEZEMBER 2013**

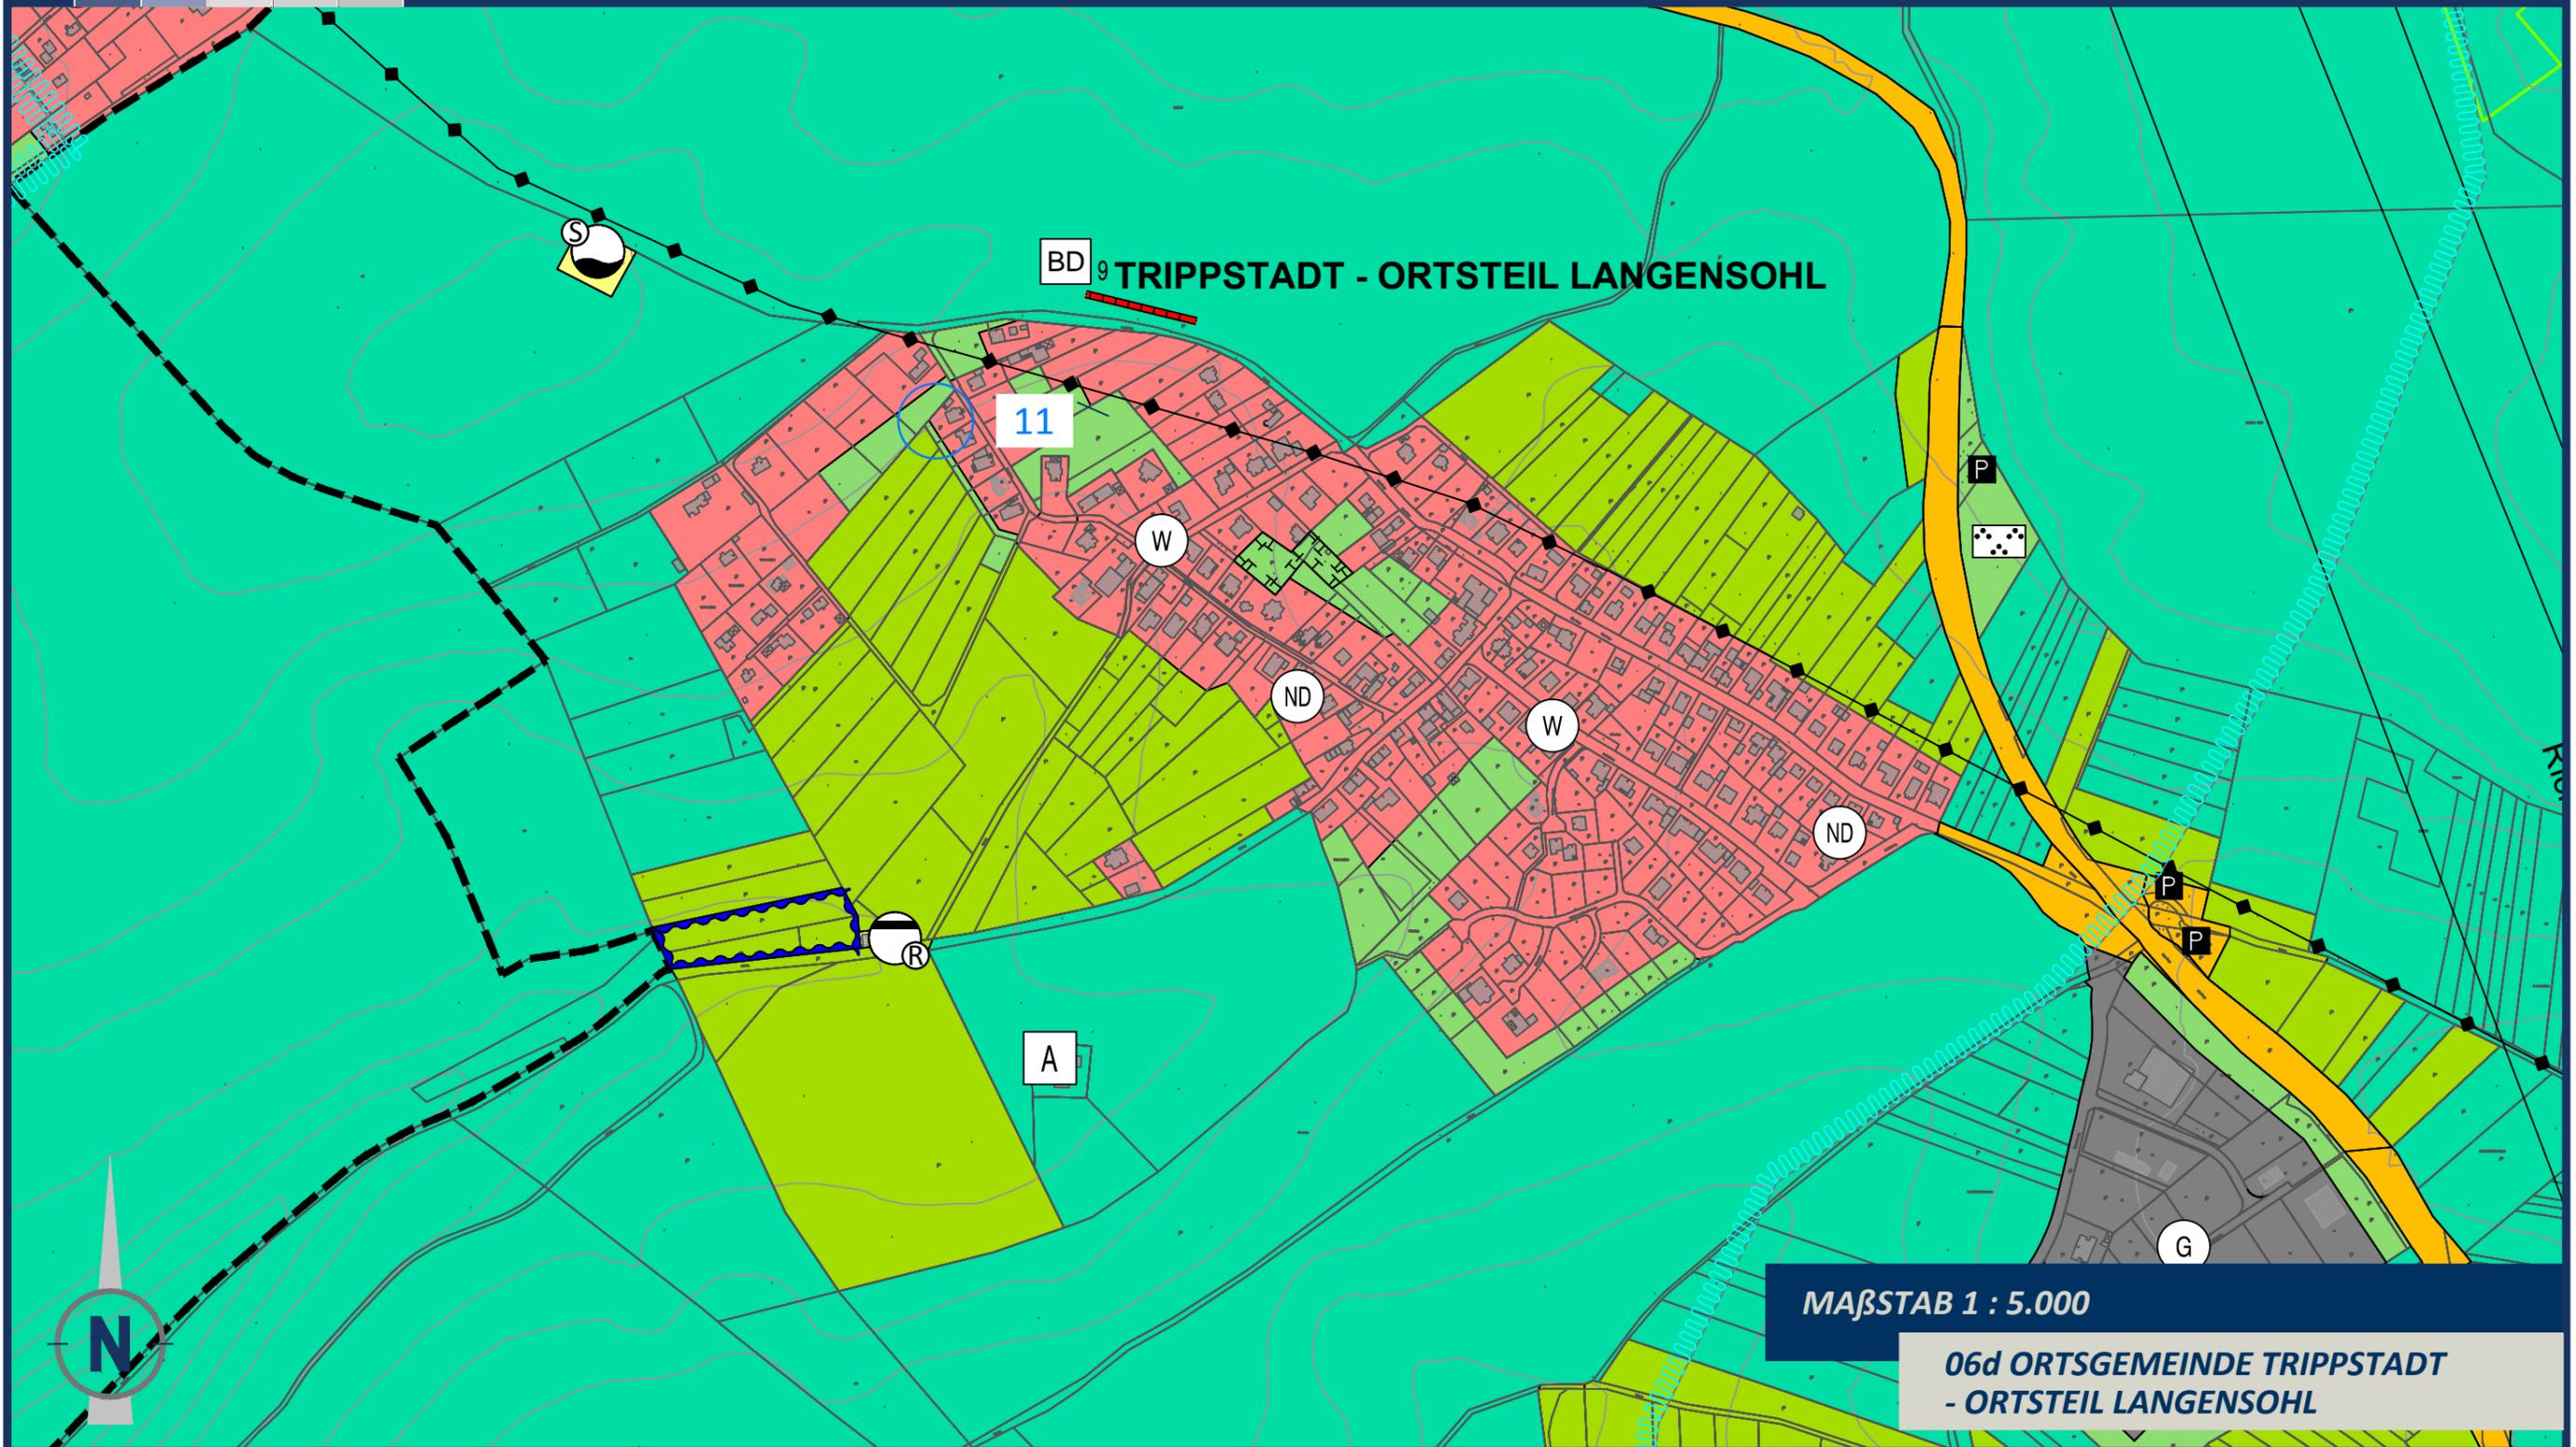

BD 9 TRIPPSTADT - ORTSTEIL LANGENSOHL

11

W

ND

W

ND

A

R

P

P

P

P

G

MAßSTAB 1 : 5.000

**06d ORTSGEMEINDE TRIPPSTADT
- ORTSTEIL LANGENSOHL**