


WER PLÄNE HAT PLANT MIT UNS.



FLÄCHENNUTZUNGSPLAN VG KAISERSLAUTERN - SÜD

**FORTSCHREIBUNG GENEHMIGUNGSEXEMPLAR,
STAND DEZEMBER 2013**

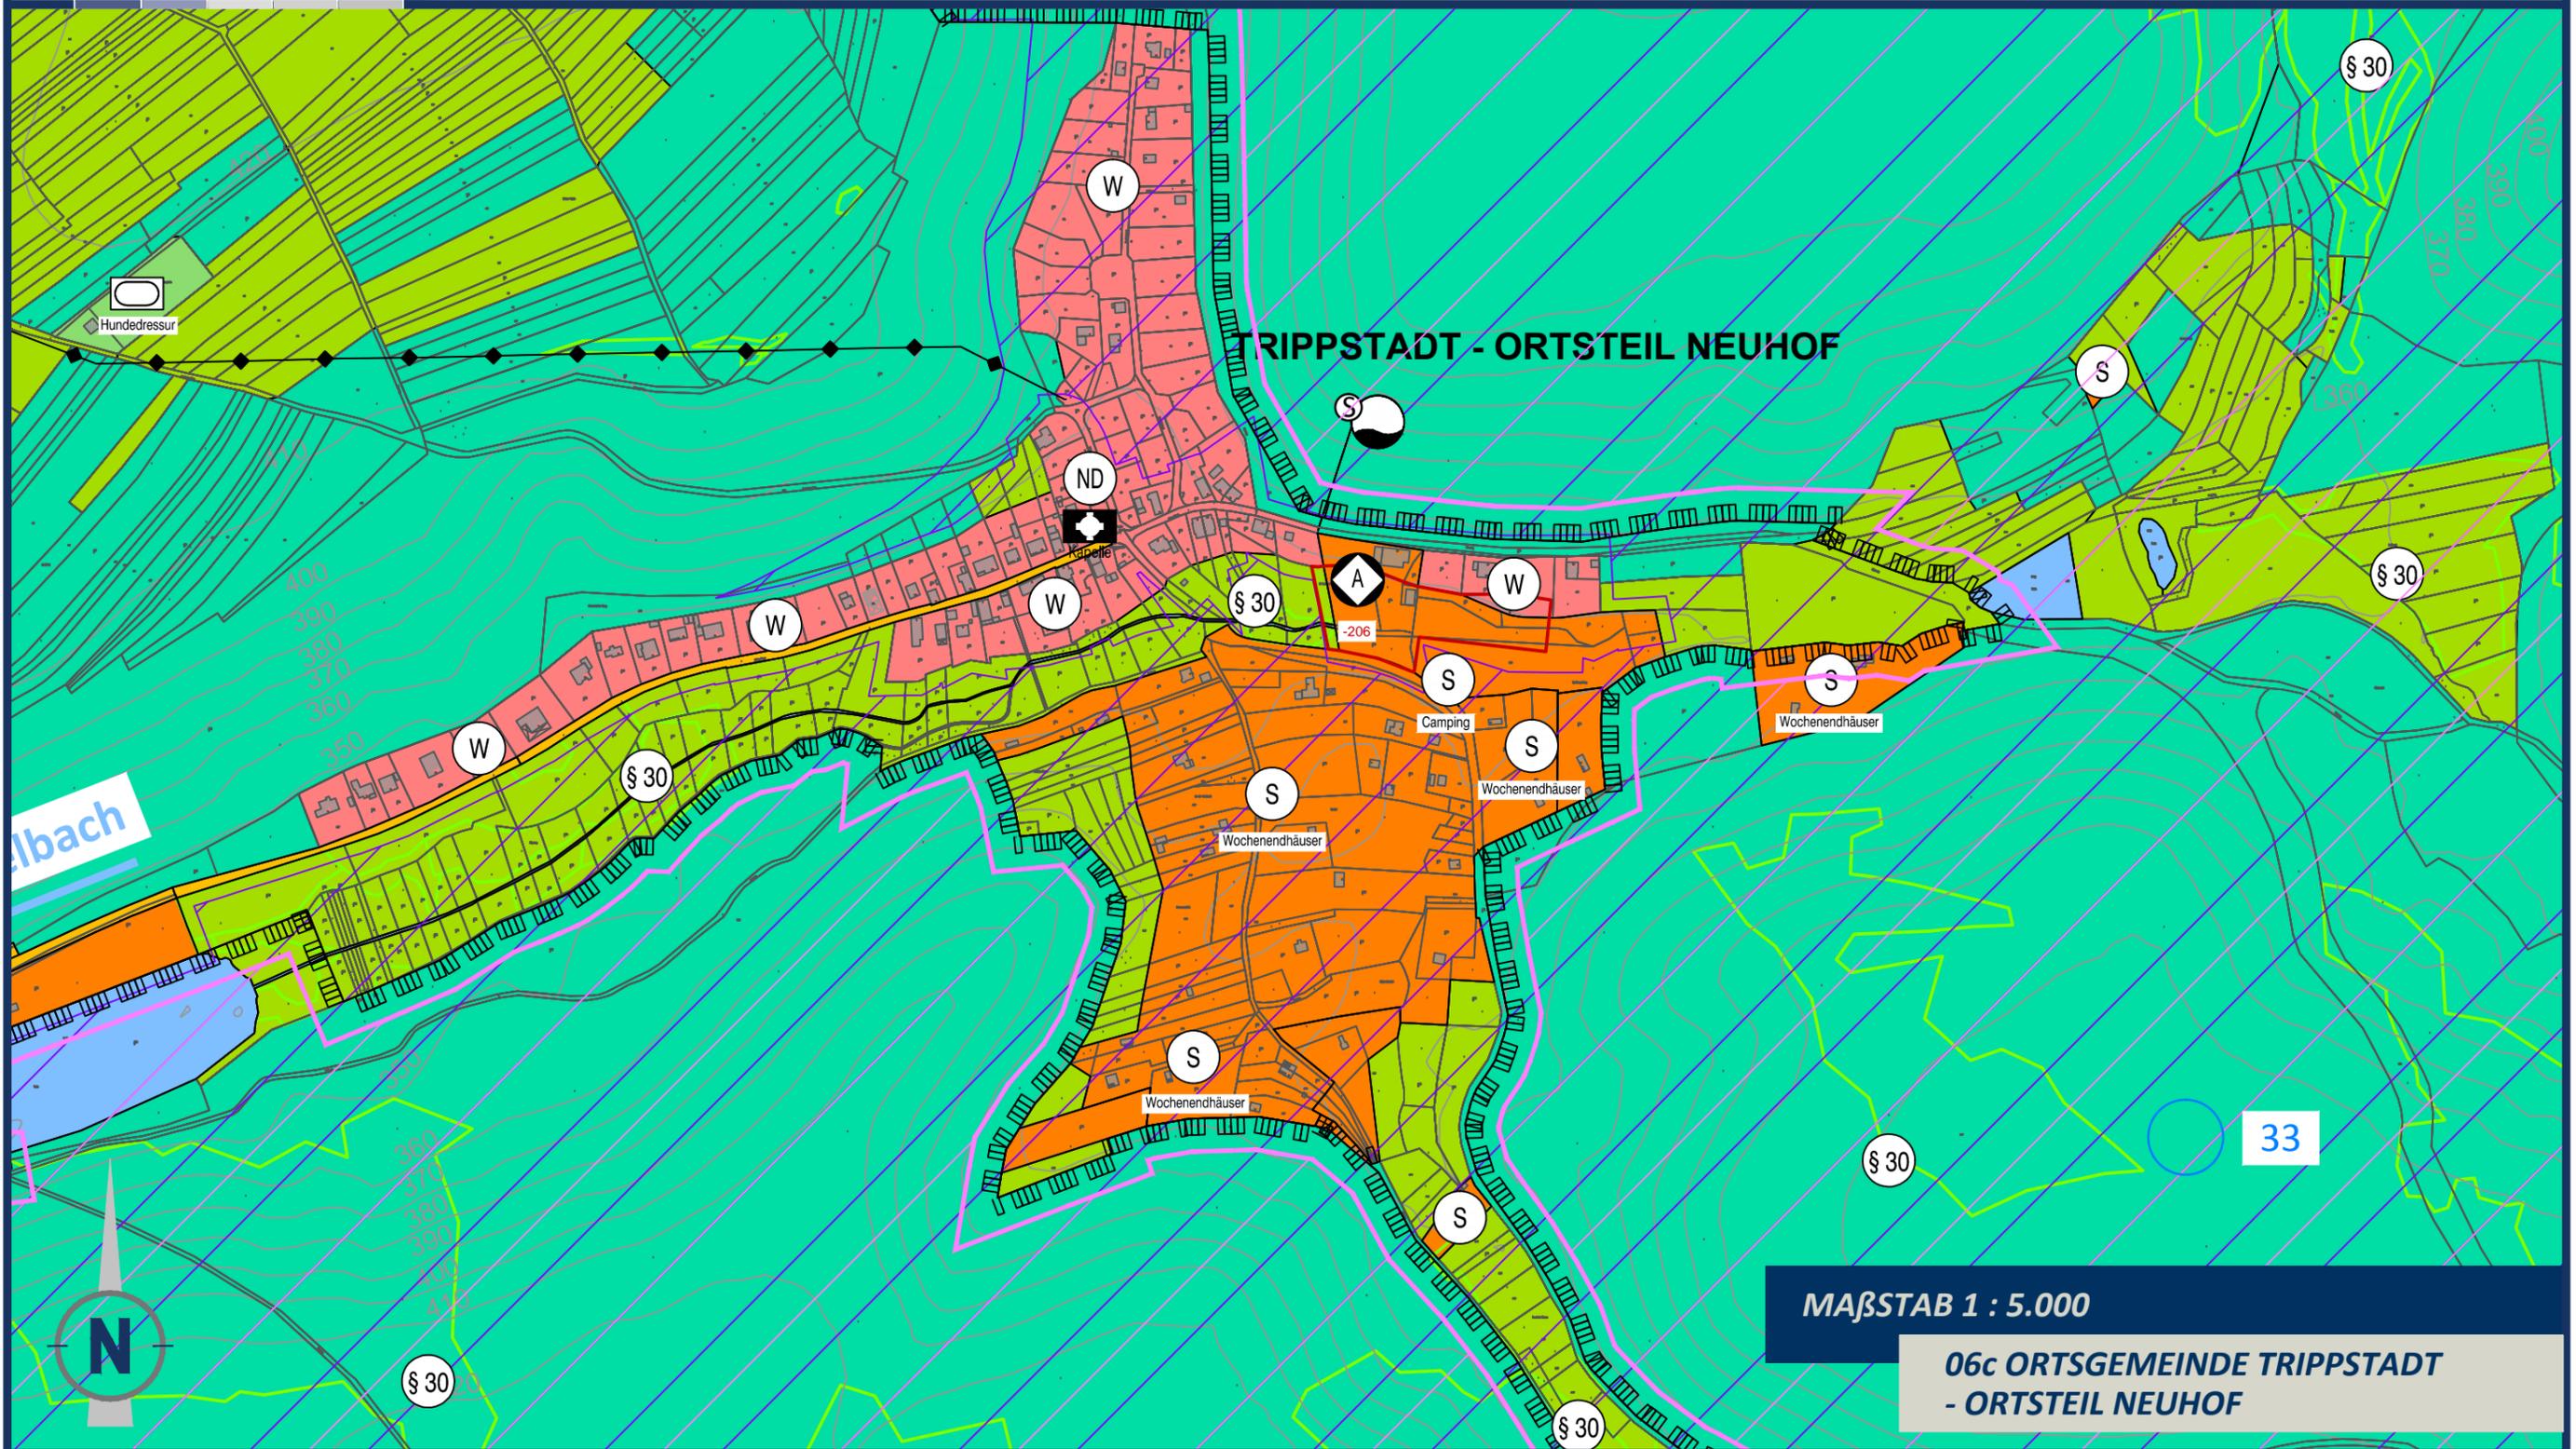

MAßSTAB 1 : 5.000

**06c ORTSGEMEINDE TRIPPSTADT
- ORTSTEIL NEUHOF**